


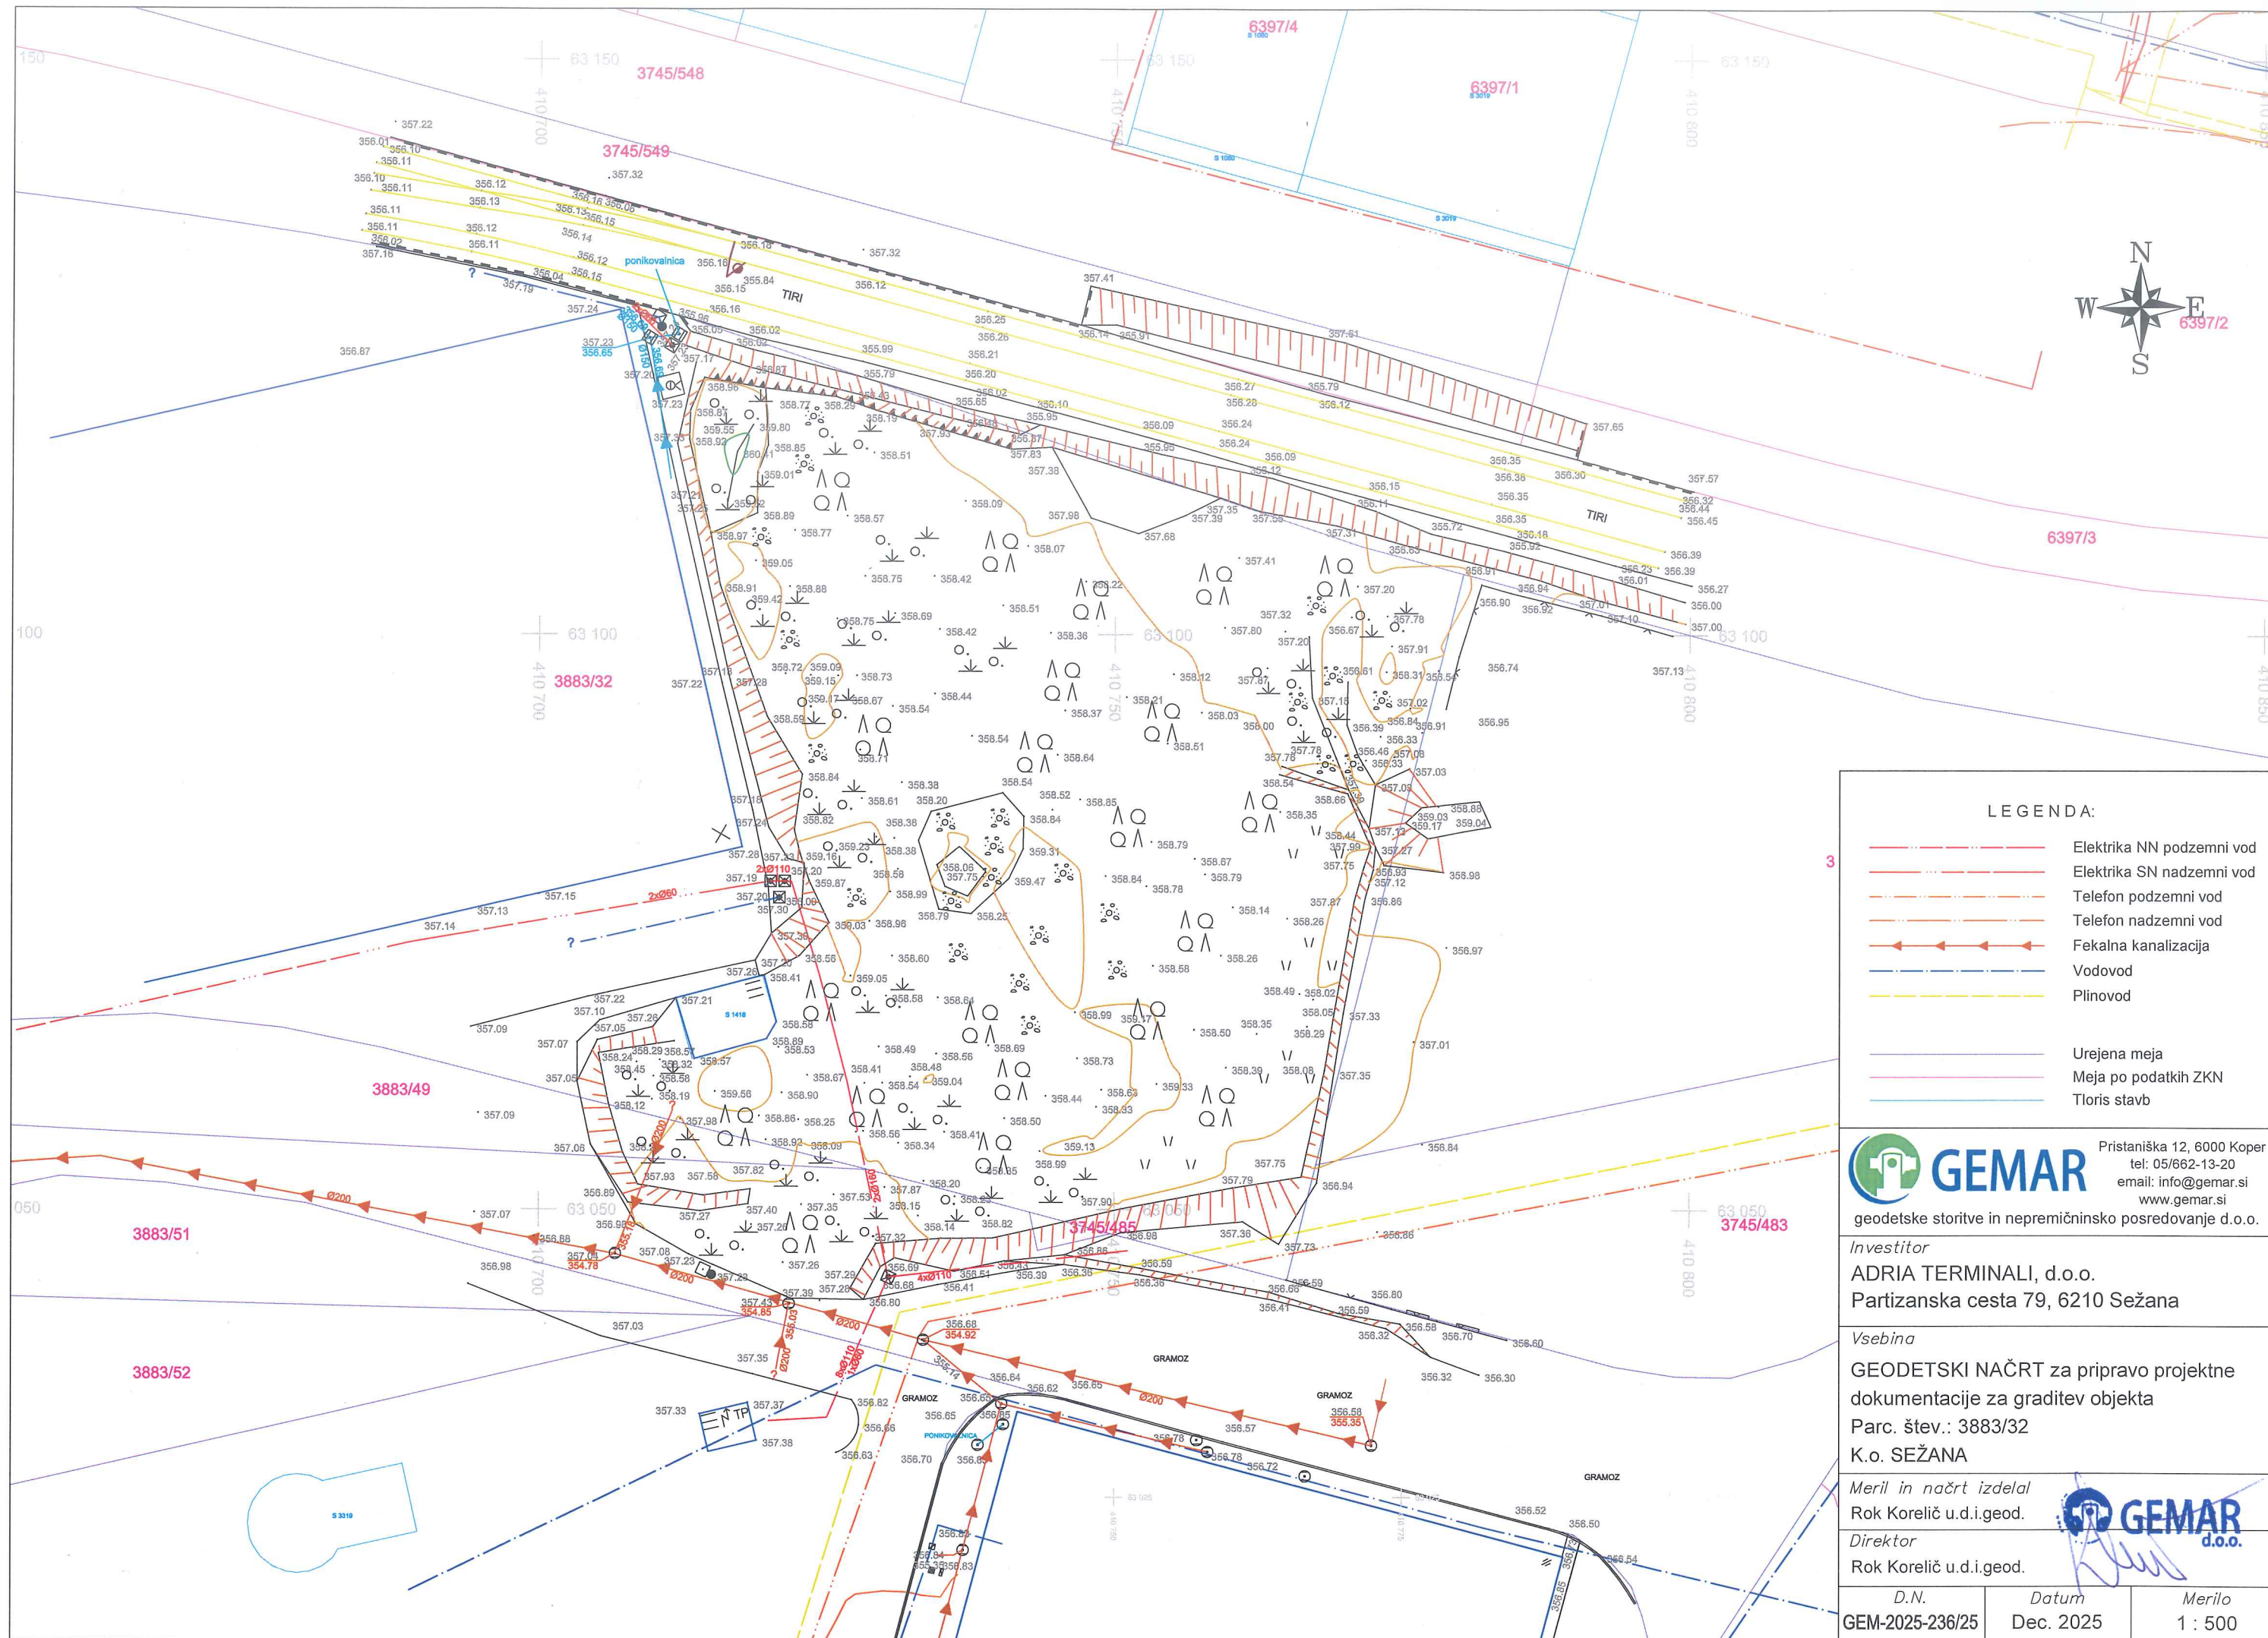

LEGENDA:

- Elektrika NN podzemni vod
- Elektrika SN nadzemni vod
- Telefon podzemni vod
- Telefon nadzemni vod
- Fekalna kanalizacija
- Vodovod
- Plinovod
- Urejena meja
- Meja po podatkih ZKN
- Tloris stavb

GEMAR Pristaniška 12, 6000 Koper
tel: 05/662-13-20
email: info@gemar.si
www.gemar.si
geodetske storitve in nepremičninsko posredovanje d.o.o.

Investitor
ADRIA TERMINALI, d.o.o.
Partizanska cesta 79, 6210 Sežana

Vsebina
GEODETSKI NAČRT za pripravo projektne dokumentacije za graditev objekta
Parc. šte.: 3883/32
K.o. SEŽANA

Meril in načrt izdelal
Rok Korelič u.d.i.geod.
Direktor
Rok Korelič u.d.i.geod.

D.N. GEM-2025-236/25	Datum Dec. 2025	Merilo 1 : 500
-------------------------	--------------------	-------------------